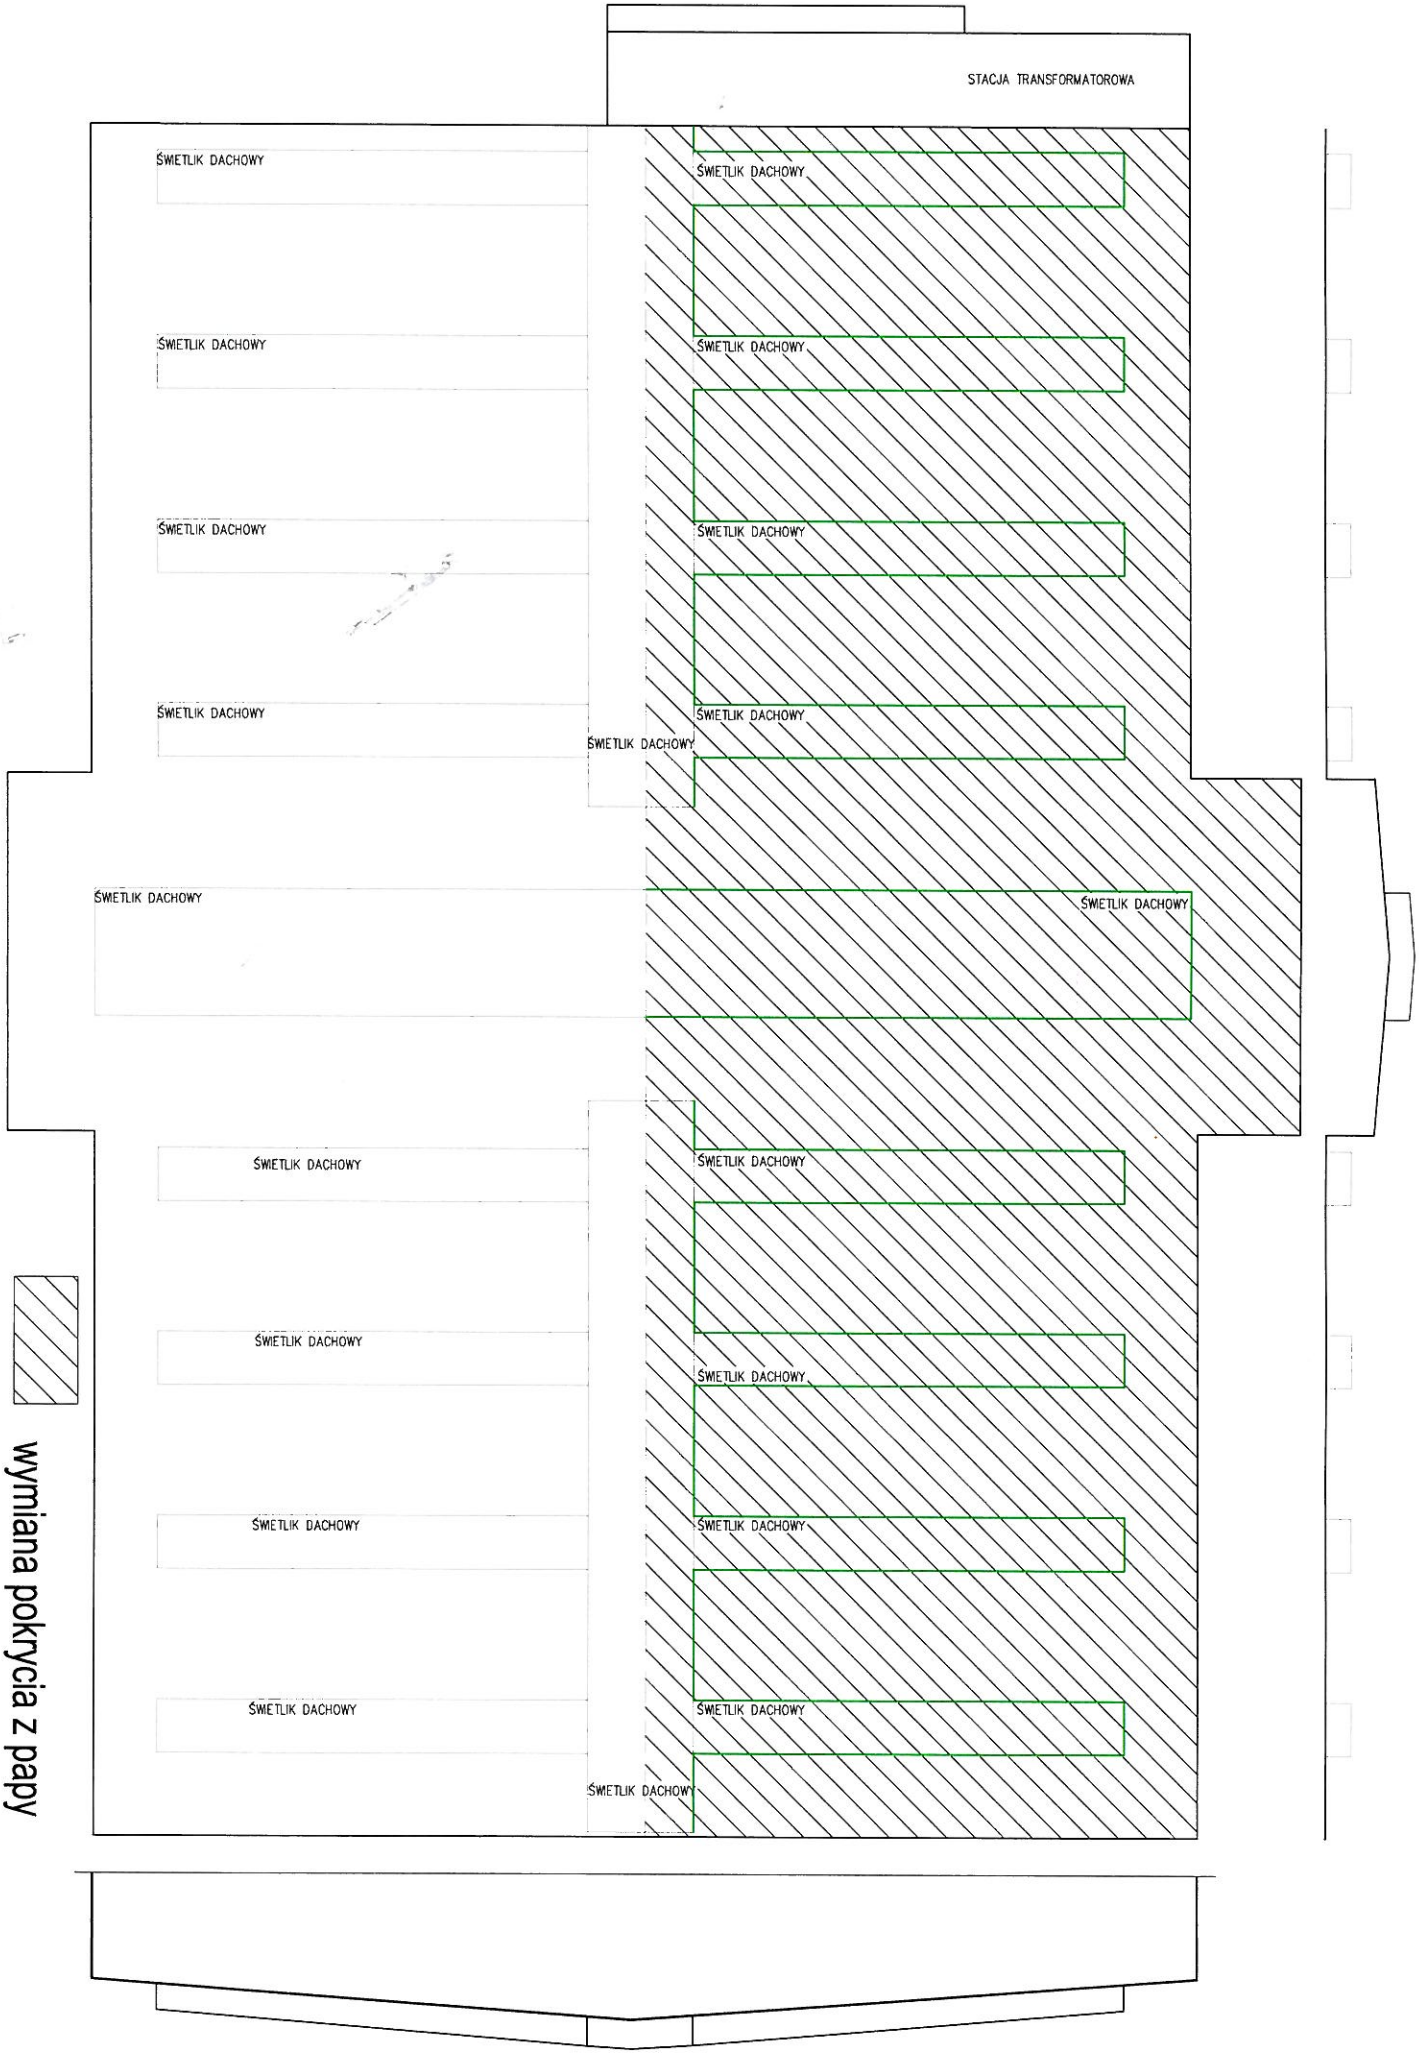
STACJA TRANSFORMATOROWA
ŚWIETLIK DACHOWY
wymiana pokrycia z papy
wymiana szklenia świetlików